


Erdgeschoss 251 Sitzplätze

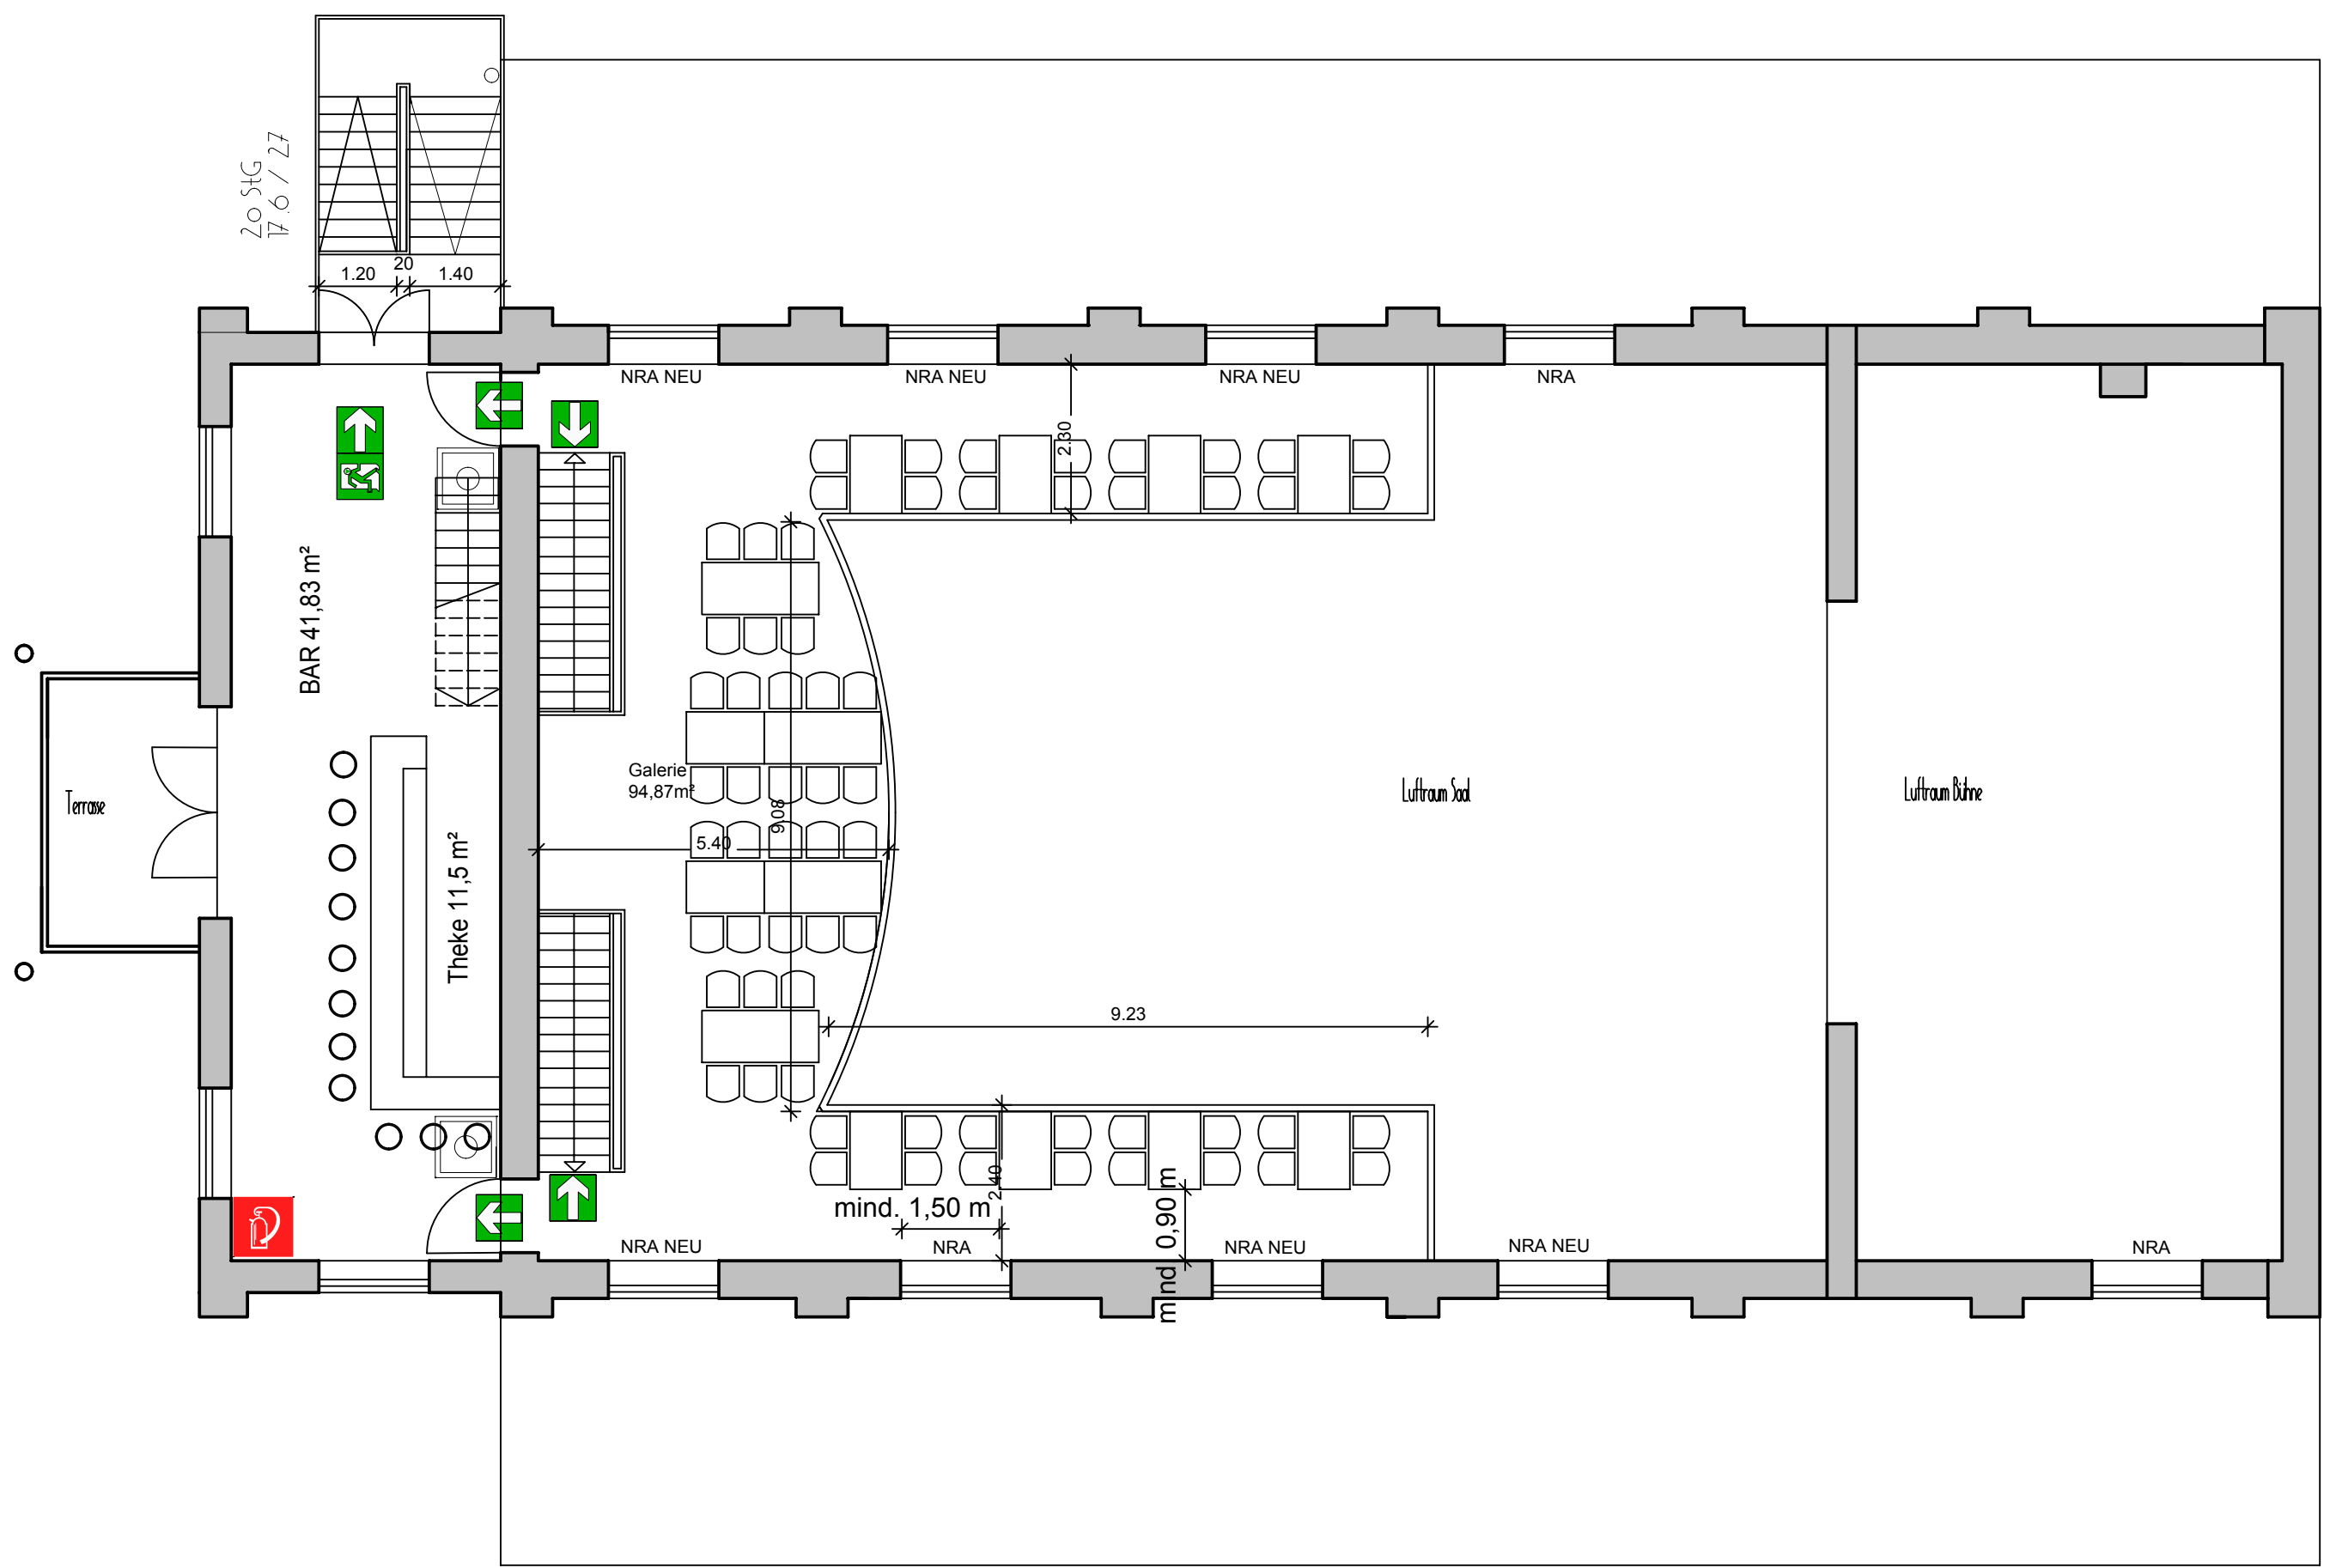

Obergeschoss 64 Sitzplätze

- Ballbestuhlung M/1/100
- EG 251 Sitzplätze
- OG 64 Sitzplätze
- Gesamt 315 Sitzplätze